Signature Not Verified
Digitally signed by VARVARA ZACHARAKI
Date: 2016.10.10 09:21:45 EEST
Reason: Signed PDF (embedded)
Location: Athens, Ethniko Typografio



ΕΦΗΜΕΡΙΔΑ ΤΗΣ ΚΥΒΕΡΝΗΣΕΩΣ

ΤΗΣ ΕΛΛΗΝΙΚΗΣ ΔΗΜΟΚΡΑΤΙΑΣ

6 Οκτωβρίου 2016 | ΤΕΥΧΟΣ Α.Α.Π. | Αρ. Φύλλου **198**

ΤΕΥΧΟΣ ΑΝΑΓΚΑΣΤΙΚΩΝ ΑΠΑΛΛΟΤΡΙΩΣΕΩΝ ΚΑΙ ΠΟΛΕΟΔΟΜΙΚΩΝ ΘΕΜΑΤΩΝ

ΠΕΡΙΕΧΟΜΕΝΑ

ΔΙΟΡΘΩΣΕΙΣ ΣΦΑΛΜΑΤΩΝ

ΔΙΟΡΘΩΣΕΙΣ ΣΦΑΛΜΑΤΩΝ

(1)

Στην υπ' αριθ. ΥΠΠΟΑ/ΓΔΑΠΚ/ΔΙΠΚΑ/ΤΠΚΑΧΜΑΕ/Φ57/191199/113616/9610/2776/19-4-2016 απόφαση του Υπουργού Πολιτισμού και Αθλητισμού που δημοσιεύτηκε στο ΦΕΚ 106/ΑΑΠ/9-6-2016 (τεύχος Αναγκαστικών Απαλλοτριώσεων και Πολεοδομικών Θεμάτων) στη σελίδα 1284, στην Α΄ στους 14-16 στίχους (οι τρεις τελευταίοι στίχοι της στήλης) και στη Β΄ στήλη στους στίχους 1-4 (οι τρεις πρώτοι στίχοι της στήλης) διορθώνεται το εσφαλμένο:

«Ο αρχαιολογικός χώρος οριοθετείται από την πολυγωνική γραμμή που διέρχεται από τα σημεία 1, 2, 3, 4, 5,..., 71, 72, 73, 1, όπως αυτή σημειώνεται στο τοπογραφικό διάγραμμα κλίμακας 1:5.000 της Διεύθυνσης Αναστήλωσης Αρχαίων Μνημείων [απόσπασμα του υπ' αριθ. 4320/6, 4321/5 (ΚΟΝΤΑΡΙΩΤΙΣΣΑ) Φ.Χ. Γ.Υ.Σ.] που συνοδεύει την παρούσα απόφαση»


στο ορθό:

«Ο αρχαιολογικός χώρος αποτελείται από δύο τμήματα:


α) Το πρώτο τμήμα (Ι) οριοθετείται από την πολυγωνική γραμμή: 1, 2, 3, 4, 5,..., 36, 37, 38, 1, όπως αυτή σημειώνεται στο τοπογραφικό διάγραμμα κλίμακας 1:5.000 της Διεύθυνσης Αναστήλωσης Αρχαίων Μνημείων [απόσπασμα του υπ' αριθ. 4320/6, 4321/5 (ΚΟΝΤΑΡΙΩΤΙΣΣΑ) Φ.Χ. Γ.Υ.Σ.] που συνοδεύει την παρούσα απόφαση.

β) Το δεύτερο τμήμα (ΙΙ) οριοθετείται από την πολυγωνική γραμμή: 39, 40, 41,..., 180, 181, 182, 39, όπως αυτή σημειώνεται στο τοπογραφικό διάγραμμα κλίμακας 1:5.000 της Διεύθυνσης Αναστήλωσης Αρχαίων Μνημείων [απόσπασμα του υπ' αριθ. 4320/6, 4321/5 (ΚΟΝΤΑΡΙΩΤΙΣΣΑ] Φ.Χ. Γ.Υ.Σ.] που συνοδεύει την παρούσα απόφαση».

Επιπλέον, το εσφαλμένο τοπογραφικό διάγραμμα και ο εσφαλμένος πίνακα συντεταγμένων, που δημοσιεύτηκαν στις σελίδες 1285 και 1286-1287 του ΦΕΚ 106/ΑΑΠ/9-6-2016, αντίστοιχα, ως συνοδεύοντα την ως άνω υπουργική απόφαση, αντικαθίστανται από τα ορθά ως ακολούθως.

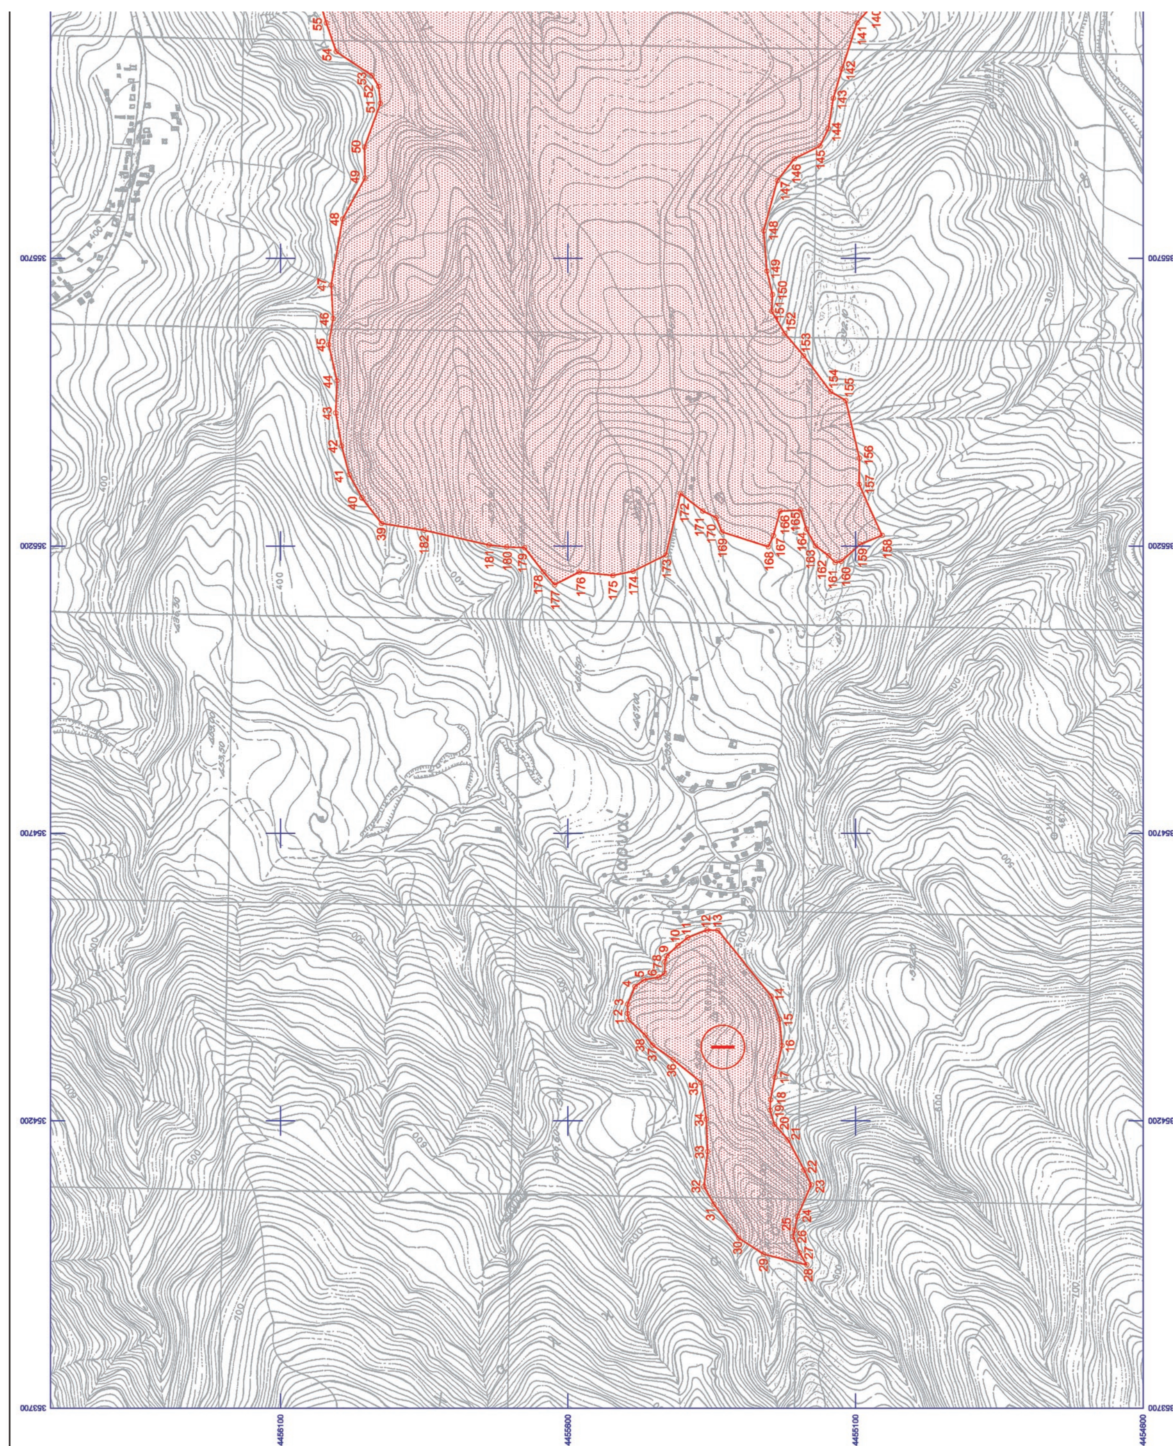

ΕΘΝΙΚΟ ΤΥΠΟΓΡΑΦΕΙΟ
Για τεχνικούς λόγους στο σχεδιάγραμμα, από το ηλεκτρονικό αρχείο, έγινε σμίκρυνση κατά ποσοστό 38%

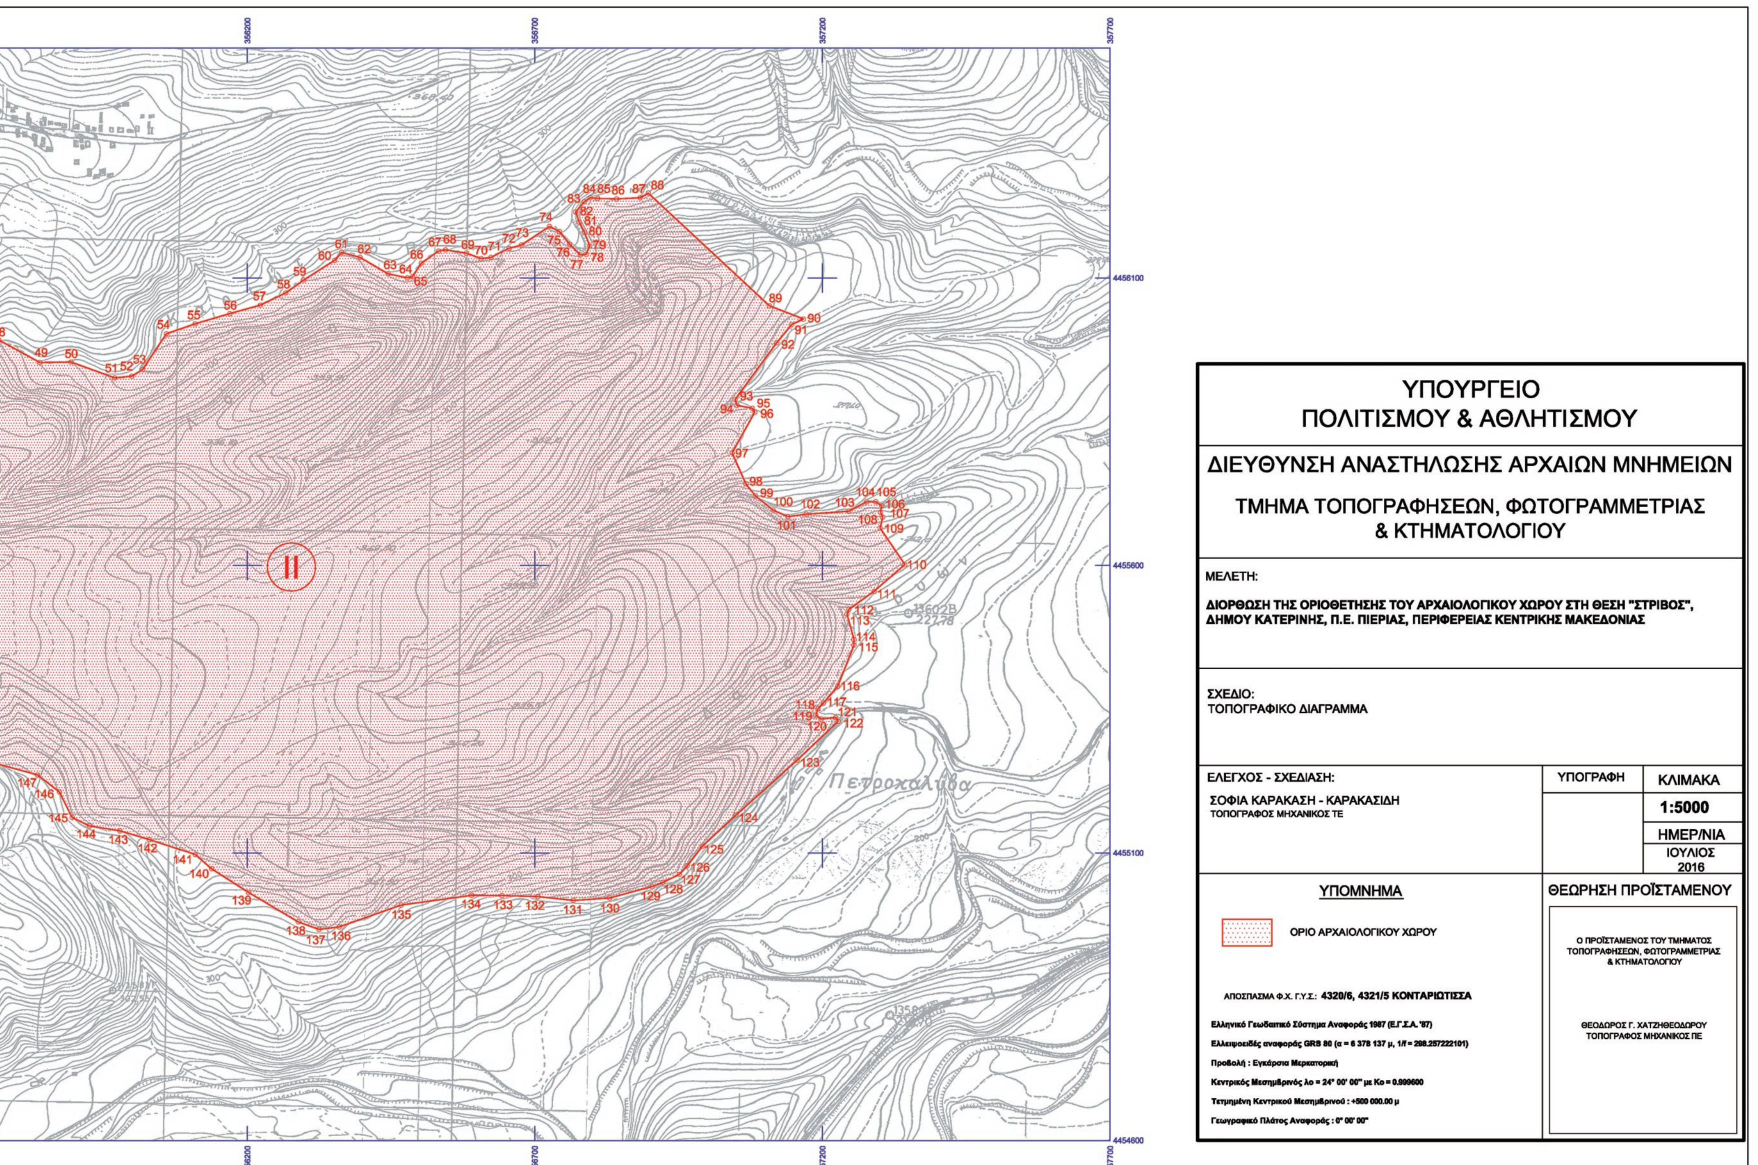
ΥΠΟΥΡΓΕΙΟ
ΠΟΛΙΤΙΣΜΟΥ & ΑΘΛΗΤΙΣΜΟΥ
ΔΙΕΥΘΥΝΣΗ ΑΝΑΣΤΗΛΩΣΗΣ ΑΡΧΑΙΩΝ ΜΝΗΜΕΙΩΝ
ΤΜΗΜΑ ΤΟΠΟΓΡΑΦΗΣΕΩΝ, ΦΩΤΟΓΡΑΜΜΕΤΡΙΑΣ & ΚΤΗΜΑΤΟΛΟΓΙΟΥ
ΜΕΛΕΤΗ:
ΔΙΟΡΘΩΣΗ ΤΗΣ ΟΡΙΟΘΕΤΗΣΗΣ ΤΟΥ ΑΡΧΑΙΟΛΟΓΙΚΟΥ ΧΩΡΟΥ ΣΤΗ ΘΕΣΗ "ΣΤΡΙΒΟΣ", ΔΗΜΟΥ ΚΑΤΕΡΙΝΗΣ, Π.Ε. ΠΙΕΡΙΑΣ, ΠΕΡΙΦΕΡΕΙΑΣ ΚΕΝΤΡΙΚΗΣ ΜΑΚΕΔΟΝΙΑΣ
ΣΧΕΔΙΟ:
ΤΟΠΟΓΡΑΦΙΚΟ ΔΙΑΓΡΑΜΜΑ
ΕΛΕΓΧΟΣ - ΣΧΕΔΙΑΣΗ:
ΣΟΦΙΑ ΚΑΡΑΚΑΣΗ - ΚΑΡΑΚΑΣΙΔΗ
ΤΟΠΟΓΡΑΦΟΣ ΜΗΧΑΝΙΚΟΣ ΤΕ
ΥΠΟΓΡΑΦΗ
ΚΛΙΜΑΚΑ
1:5000
ΗΜΕΡ/ΝΙΑ
ΙΟΥΛΙΟΣ 2016
ΥΠΟΜΝΗΜΑ
ΟΡΙΟ ΑΡΧΑΙΟΛΟΓΙΚΟΥ ΧΩΡΟΥ
ΑΠΟΣΠΑΣΜΑ Φ.Χ. Γ.Υ.Σ.: 4320/6, 4321/5 ΚΟΝΤΑΡΙΩΤΙΣΣΑ
Ελληνικό Γεωδαιτικό Σύστημα Αναφοράς 1987 (Ε.Γ.Σ.Α. '87)
Ελλειψοειδές αναφοράς GRS 80 (α = 6 378 137 μ, 1/f = 298.257222101)
Προβολή : Εγκάρσια Μερκατορική
Κεντρικός Μεσημβρινός λο = 24° 00' 00" με Κο = 0.999600
Τετμημένη Κεντρικού Μεσημβρινού : +500 000.00 μ
Γεωγραφικό Πλάτος Αναφοράς : 0° 00' 00"
ΘΕΩΡΗΣΗ ΠΡΟΪΣΤΑΜΕΝΟΥ
Ο ΠΡΟΪΣΤΑΜΕΝΟΣ ΤΟΥ ΤΜΗΜΑΤΟΣ ΤΟΠΟΓΡΑΦΗΣΕΩΝ, ΦΩΤΟΓΡΑΜΜΕΤΡΙΑΣ & ΚΤΗΜΑΤΟΛΟΓΙΟΥ
ΘΕΟΔΩΡΟΣ Γ. ΧΑΤΖΗΘΕΟΔΩΡΟΥ
ΤΟΠΟΓΡΑΦΟΣ ΜΗΧΑΝΙΚΟΣ ΠΕ
Πετροχαλίδα

ΔΙΟΡΘΩΣΗ ΟΡΙΟΘΕΤΗΣΗΣ ΤΟΥ ΑΡΧΑΙΟΛΟΓΙΚΟΥ ΧΩΡΟΥ ΣΤΗ ΘΕΣΗ "ΣΤΡΙΒΟΣ" (ΤΜΗΜΑ Ι)
ΔΗΜΟΥ ΚΑΤΕΡΙΝΗΣ, Π.Ε. ΠΙΕΡΙΑΣ, ΠΕΡΙΦΕΡΕΙΑΣ ΚΕΝΤΡΙΚΗΣ ΜΑΚΕΔΟΝΙΑΣ

ΕΦ.Α. ΠΙΕΡΙΑΣ

ΠΙΝΑΚΑΣ ΣΥΝΤΕΤΑΓΜΕΝΩΝ

ΣΗΜΕΙΟ	ΔΙΑΓΡΑΜΜΑ 1:5000	Φ.Χ. 1:50000	ΣΥΝ/ΝΗ Χ [ΕΓΣΑ '87]	ΣΥΝ/ΝΗ Υ [ΕΓΣΑ '87]
1	4320/6	ΚΟΝΤΑΡΙΩΤΙΣΣΑ	354375.91	4455494.48
2	4320/6	ΚΟΝΤΑΡΙΩΤΙΣΣΑ	354387.18	4455496.93
3	4320/6	ΚΟΝΤΑΡΙΩΤΙΣΣΑ	354403.23	4455496.44
4	4320/6	ΚΟΝΤΑΡΙΩΤΙΣΣΑ	354434.10	4455483.58
5	4320/6	ΚΟΝΤΑΡΙΩΤΙΣΣΑ	354445.62	4455467.91
6	4320/6	ΚΟΝΤΑΡΙΩΤΙΣΣΑ	354450.38	4455442.14
7	4320/6	ΚΟΝΤΑΡΙΩΤΙΣΣΑ	354456.99	4455432.24
8	4320/6	ΚΟΝΤΑΡΙΩΤΙΣΣΑ	354476.80	4455431.80
9	4320/6	ΚΟΝΤΑΡΙΩΤΙΣΣΑ	354486.70	4455428.94
10	4320/6	ΚΟΝΤΑΡΙΩΤΙΣΣΑ	354504.75	4455409.15
11	4320/6	ΚΟΝΤΑΡΙΩΤΙΣΣΑ	354518.62	4455391.99
12	4320/6	ΚΟΝΤΑΡΙΩΤΙΣΣΑ	354531.84	4455358.31
13	4320/6	ΚΟΝΤΑΡΙΩΤΙΣΣΑ	354531.13	4455339.66
14	4320/6	ΚΟΝΤΑΡΙΩΤΙΣΣΑ	354417.40	4455246.97
15	4320/6	ΚΟΝΤΑΡΙΩΤΙΣΣΑ	354376.91	4455232.54
16	4320/6	ΚΟΝΤΑΡΙΩΤΙΣΣΑ	354331.13	4455228.32
17	4320/6	ΚΟΝΤΑΡΙΩΤΙΣΣΑ	354276.20	4455240.29
18	4320/6	ΚΟΝΤΑΡΙΩΤΙΣΣΑ	354237.12	4455248.03
19	4320/6	ΚΟΝΤΑΡΙΩΤΙΣΣΑ	354218.81	4455248.73
20	4320/6	ΚΟΝΤΑΡΙΩΤΙΣΣΑ	354194.13	4455241.32
21	4320/6	ΚΟΝΤΑΡΙΩΤΙΣΣΑ	354167.37	4455217.74
22	4320/6	ΚΟΝΤΑΡΙΩΤΙΣΣΑ	354115.26	4455189.59
23	4320/6	ΚΟΝΤΑΡΙΩΤΙΣΣΑ	354088.85	4455177.27
24	4320/6	ΚΟΝΤΑΡΙΩΤΙΣΣΑ	354034.57	4455201.18
25	4320/6	ΚΟΝΤΑΡΙΩΤΙΣΣΑ	354009.92	4455206.11
26	4320/6	ΚΟΝΤΑΡΙΩΤΙΣΣΑ	353999.01	4455208.92
27	4320/6	ΚΟΝΤΑΡΙΩΤΙΣΣΑ	353970.84	4455197.31
28	4320/6	ΚΟΝΤΑΡΙΩΤΙΣΣΑ	353949.71	4455184.99
29	4320/6	ΚΟΝΤΑΡΙΩΤΙΣΣΑ	353968.31	4455259.99
30	4320/6	ΚΟΝΤΑΡΙΩΤΙΣΣΑ	353996.13	4455302.93
31	4320/6	ΚΟΝΤΑΡΙΩΤΙΣΣΑ	354055.28	4455346.56
32	4320/6	ΚΟΝΤΑΡΙΩΤΙΣΣΑ	354085.92	4455363.81
33	4320/6	ΚΟΝΤΑΡΙΩΤΙΣΣΑ	354146.83	4455357.56
34	4320/6	ΚΟΝΤΑΡΙΩΤΙΣΣΑ	354203.17	4455359.67
35	4320/6	ΚΟΝΤΑΡΙΩΤΙΣΣΑ	354267.26	4455368.82
36	4320/6	ΚΟΝΤΑΡΙΩΤΙΣΣΑ	354307.05	4455417.39
37	4320/6	ΚΟΝΤΑΡΙΩΤΙΣΣΑ	354332.09	4455453.39
38	4320/6	ΚΟΝΤΑΡΙΩΤΙΣΣΑ	354349.69	4455466.06
1	4320/6	ΚΟΝΤΑΡΙΩΤΙΣΣΑ	354375.91	4455494.48

ΠΑΡΑΤΗΡΗΣΗ: Οι συντεταγμένες προσδιορίστηκαν από τα διαγράμματα κλίμακας 1:5000 της ΓΥΣ και φέρουν την αντίστοιχη ακρίβεια.

ΥΠΟΥΡΓΕΙΟ ΠΟΛΙΤΙΣΜΟΥ κ ΑΘΛΗΤΙΣΜΟΥ
Δ/ΝΣΗ ΑΝΑΣΤΗΛΩΣΗΣ ΑΡΧΑΙΩΝ ΜΝΗΜΕΙΩΝ
ΤΜΗΜΑ ΤΟΠΟΓΡΑΦΗΣΕΩΝ,
ΦΩΤΟΓΡΑΜΜΕΤΡΙΑΣ κ ΚΤΗΜΑΤΟΛΟΓΙΟΥ

Οριοθέτηση αρχ/κού χώρου "Στριβός" (Ι)_Κατερίνη

ΔΙΟΡΘΩΣΗ ΟΡΙΟΘΕΤΗΣΗΣ ΤΟΥ ΑΡΧΑΙΟΛΟΓΙΚΟΥ ΧΩΡΟΥ ΣΤΗ ΘΕΣΗ "ΣΤΡΙΒΟΣ" (ΤΜΗΜΑ ΙΙ)
ΔΗΜΟΥ ΚΑΤΕΡΙΝΗΣ, Π.Ε. ΠΙΕΡΙΑΣ, ΠΕΡΙΦΕΡΕΙΑΣ ΚΕΝΤΡΙΚΗΣ ΜΑΚΕΔΟΝΙΑΣ

ΕΦ.Α. ΠΙΕΡΙΑΣ

ΠΙΝΑΚΑΣ ΣΥΝΤΕΤΑΓΜΕΝΩΝ

ΣΗΜΕΙΟ	ΔΙΑΓΡΑΜΜΑ 1:5000	Φ.Χ. 1:50000	ΣΥΝ/ΝΗ X [ΕΓΣΑ '87]	ΣΥΝ/ΝΗ Y [ΕΓΣΑ '87]
39	4320/6	ΚΟΝΤΑΡΙΩΤΙΣΣΑ	355239.43	4455924.26
40	4320/6	ΚΟΝΤΑΡΙΩΤΙΣΣΑ	355283.76	4455958.72
41	4320/6	ΚΟΝΤΑΡΙΩΤΙΣΣΑ	355323.66	4455980.38
42	4320/6	ΚΟΝΤΑΡΙΩΤΙΣΣΑ	355373.89	4455993.67
43	4320/6	ΚΟΝΤΑΡΙΩΤΙΣΣΑ	355431.03	4456004.00
44	4320/6	ΚΟΝΤΑΡΙΩΤΙΣΣΑ	355487.18	4456001.54
45	4320/6	ΚΟΝΤΑΡΙΩΤΙΣΣΑ	355549.73	4456016.31
46	4320/6	ΚΟΝΤΑΡΙΩΤΙΣΣΑ	355595.53	4456008.43
47	4320/6	ΚΟΝΤΑΡΙΩΤΙΣΣΑ	355653.52	4456012.00
48	4320/6	ΚΟΝΤΑΡΙΩΤΙΣΣΑ	355768.58	4455991.81
49	4320/6	ΚΟΝΤΑΡΙΩΤΙΣΣΑ	355839.52	4455953.07
50	4320/6	ΚΟΝΤΑΡΙΩΤΙΣΣΑ	355893.96	4455953.89
51	4320/6	ΚΟΝΤΑΡΙΩΤΙΣΣΑ	355969.84	4455926.28
52	4320/6	ΚΟΝΤΑΡΙΩΤΙΣΣΑ	355999.54	4455929.17
53	4320/6	ΚΟΝΤΑΡΙΩΤΙΣΣΑ	356018.20	4455940.68
54	4320/6	ΚΟΝΤΑΡΙΩΤΙΣΣΑ	356059.86	4456002.90
55	4320/6	ΚΟΝΤΑΡΙΩΤΙΣΣΑ	356108.93	4456020.21
56	4320/6	ΚΟΝΤΑΡΙΩΤΙΣΣΑ	356169.56	4456037.93
57	4320/6	ΚΟΝΤΑΡΙΩΤΙΣΣΑ	356222.70	4456052.89
58	4320/6	ΚΟΝΤΑΡΙΩΤΙΣΣΑ	356266.73	4456074.02
59	4320/6	ΚΟΝΤΑΡΙΩΤΙΣΣΑ	356298.02	4456096.60
60	4320/6	ΚΟΝΤΑΡΙΩΤΙΣΣΑ	356351.94	4456130.58
61	4320/6	ΚΟΝΤΑΡΙΩΤΙΣΣΑ	356364.10	4456144.47
62	4320/6	ΚΟΝΤΑΡΙΩΤΙΣΣΑ	356395.97	4456135.79
63	4320/6	ΚΟΝΤΑΡΙΩΤΙΣΣΑ	356444.92	4456107.13
64	4320/6	ΚΟΝΤΑΡΙΩΤΙΣΣΑ	356478.28	4456100.20
65	4320/6	ΚΟΝΤΑΡΙΩΤΙΣΣΑ	356487.37	4456102.29
66	4320/6	ΚΟΝΤΑΡΙΩΤΙΣΣΑ	356502.68	4456125.59
67	4320/6	ΚΟΝΤΑΡΙΩΤΙΣΣΑ	356532.85	4456146.83
68	4320/6	ΚΟΝΤΑΡΙΩΤΙΣΣΑ	356544.74	4456148.89
69	4320/6	ΚΟΝΤΑΡΙΩΤΙΣΣΑ	356581.31	4456143.18
70	4320/6	ΚΟΝΤΑΡΙΩΤΙΣΣΑ	356606.68	4456133.58
71	4320/6	ΚΟΝΤΑΡΙΩΤΙΣΣΑ	356623.64	4456135.66
72	4320/6	ΚΟΝΤΑΡΙΩΤΙΣΣΑ	356655.19	4456151.65
73	4320/6	ΚΟΝΤΑΡΙΩΤΙΣΣΑ	356676.90	4456157.36
74	4320/6	ΚΟΝΤΑΡΙΩΤΙΣΣΑ	356725.51	4456189.78
75	4320/6	ΚΟΝΤΑΡΙΩΤΙΣΣΑ	356743.16	4456180.80
76	4320/6	ΚΟΝΤΑΡΙΩΤΙΣΣΑ	356760.80	4456158.67
77	4320/6	ΚΟΝΤΑΡΙΩΤΙΣΣΑ	356779.09	4456140.07
78	4320/6	ΚΟΝΤΑΡΙΩΤΙΣΣΑ	356789.36	4456141.04
79	4320/6	ΚΟΝΤΑΡΙΩΤΙΣΣΑ	356795.45	4456155.79
80	4320/6	ΚΟΝΤΑΡΙΩΤΙΣΣΑ	356786.79	4456179.19
81	4320/6	ΚΟΝΤΑΡΙΩΤΙΣΣΑ	356777.17	4456197.15

ΥΠΟΥΡΓΕΙΟ ΠΟΛΙΤΙΣΜΟΥ κ ΑΘΛΗΤΙΣΜΟΥ
Δ/ΝΣΗ ΑΝΑΣΤΗΛΩΣΗΣ ΑΡΧΑΙΩΝ ΜΝΗΜΕΙΩΝ
ΤΜΗΜΑ ΤΟΠΟΓΡΑΦΗΣΕΩΝ,
ΦΩΤΟΓΡΑΜΜΕΤΡΙΑΣ κ ΚΤΗΜΑΤΟΛΟΓΙΟΥ

Οριοθέτηση αρχ/κού χώρου "Στριβός" (ΙΙ)_Κατερίνη

82	4320/6	ΚΟΝΤΑΡΙΩΤΙΣΣΑ	356771.07	4456214.79
83	4320/6	ΚΟΝΤΑΡΙΩΤΙΣΣΑ	356786.15	4456232.74
84	4320/6	ΚΟΝΤΑΡΙΩΤΙΣΣΑ	356796.74	4456239.48
85	4320/6	ΚΟΝΤΑΡΙΩΤΙΣΣΑ	356809.54	4456238.31
86	4321/5	ΚΟΝΤΑΡΙΩΤΙΣΣΑ	356842.45	4456237.40
87	4321/5	ΚΟΝΤΑΡΙΩΤΙΣΣΑ	356883.20	4456239.47
88	4321/5	ΚΟΝΤΑΡΙΩΤΙΣΣΑ	356896.91	4456247.69
89	4321/5	ΚΟΝΤΑΡΙΩΤΙΣΣΑ	357107.57	4456051.50
90	4321/5	ΚΟΝΤΑΡΙΩΤΙΣΣΑ	357166.65	4456028.60
91	4321/5	ΚΟΝΤΑΡΙΩΤΙΣΣΑ	357146.15	4456018.56
92	4321/5	ΚΟΝΤΑΡΙΩΤΙΣΣΑ	357120.43	4455987.50
93	4321/5	ΚΟΝΤΑΡΙΩΤΙΣΣΑ	357047.68	4455888.68
94	4321/5	ΚΟΝΤΑΡΙΩΤΙΣΣΑ	357051.30	4455878.64
95	4321/5	ΚΟΝΤΑΡΙΩΤΙΣΣΑ	357077.83	4455873.42
96	4321/5	ΚΟΝΤΑΡΙΩΤΙΣΣΑ	357082.25	4455866.59
97	4321/5	ΚΟΝΤΑΡΙΩΤΙΣΣΑ	357042.76	4455796.20
98	4321/5	ΚΟΝΤΑΡΙΩΤΙΣΣΑ	357066.65	4455742.43
99	4321/5	ΚΟΝΤΑΡΙΩΤΙΣΣΑ	357083.42	4455721.01
100	4321/5	ΚΟΝΤΑΡΙΩΤΙΣΣΑ	357114.15	4455696.34
101	4321/5	ΚΟΝΤΑΡΙΩΤΙΣΣΑ	357139.73	4455685.05
102	4321/5	ΚΟΝΤΑΡΙΩΤΙΣΣΑ	357171.70	4455689.47
103	4321/5	ΚΟΝΤΑΡΙΩΤΙΣΣΑ	357245.50	4455694.57
104	4321/5	ΚΟΝΤΑΡΙΩΤΙΣΣΑ	357276.79	4455710.88
105	4321/5	ΚΟΝΤΑΡΙΩΤΙΣΣΑ	357292.44	4455711.22
106	4321/5	ΚΟΝΤΑΡΙΩΤΙΣΣΑ	357302.98	4455704.09
107	4321/5	ΚΟΝΤΑΡΙΩΤΙΣΣΑ	357300.94	4455692.53
108	4321/5	ΚΟΝΤΑΡΙΩΤΙΣΣΑ	357304.68	4455684.03
109	4321/5	ΚΟΝΤΑΡΙΩΤΙΣΣΑ	357300.26	4455665.34
110	4321/5	ΚΟΝΤΑΡΙΩΤΙΣΣΑ	357343.14	4455601.64
111	4321/5	ΚΟΝΤΑΡΙΩΤΙΣΣΑ	357289.75	4455555.08
112	4321/5	ΚΟΝΤΑΡΙΩΤΙΣΣΑ	357245.87	4455524.15
113	4321/5	ΚΟΝΤΑΡΙΩΤΙΣΣΑ	357242.47	4455515.66
114	4321/5	ΚΟΝΤΑΡΙΩΤΙΣΣΑ	357254.71	4455471.48
115	4321/5	ΚΟΝΤΑΡΙΩΤΙΣΣΑ	357254.67	4455461.66
116	4321/5	ΚΟΝΤΑΡΙΩΤΙΣΣΑ	357226.49	4455390.06
117	4321/5	ΚΟΝΤΑΡΙΩΤΙΣΣΑ	357201.27	4455360.83
118	4321/5	ΚΟΝΤΑΡΙΩΤΙΣΣΑ	357192.14	4455351.18
119	4321/5	ΚΟΝΤΑΡΙΩΤΙΣΣΑ	357188.38	4455340.18
120	4321/5	ΚΟΝΤΑΡΙΩΤΙΣΣΑ	357197.51	4455333.21
121	4321/5	ΚΟΝΤΑΡΙΩΤΙΣΣΑ	357222.90	4455335.95
122	4321/5	ΚΟΝΤΑΡΙΩΤΙΣΣΑ	357227.45	4455329.16
123	4321/5	ΚΟΝΤΑΡΙΩΤΙΣΣΑ	357155.88	4455261.72
124	4321/5	ΚΟΝΤΑΡΙΩΤΙΣΣΑ	357049.31	4455166.14
125	4321/5	ΚΟΝΤΑΡΙΩΤΙΣΣΑ	356991.29	4455112.34
126	4321/5	ΚΟΝΤΑΡΙΩΤΙΣΣΑ	356964.72	4455078.55
127	4321/5	ΚΟΝΤΑΡΙΩΤΙΣΣΑ	356951.03	4455063.27
128	4321/5	ΚΟΝΤΑΡΙΩΤΙΣΣΑ	356922.04	4455049.32
129	4321/5	ΚΟΝΤΑΡΙΩΤΙΣΣΑ	356903.64	4455041.79
130	4321/5	ΚΟΝΤΑΡΙΩΤΙΣΣΑ	356830.32	4455022.20
131	4320/6	ΚΟΝΤΑΡΙΩΤΙΣΣΑ	356767.14	4455018.06

ΥΠΟΥΡΓΕΙΟ ΠΟΛΙΤΙΣΜΟΥ κ ΑΘΛΗΤΙΣΜΟΥ
Δ/ΝΣΗ ΑΝΑΣΤΗΛΩΣΗΣ ΑΡΧΑΙΩΝ ΜΝΗΜΕΙΩΝ
ΤΜΗΜΑ ΤΟΠΟΓΡΑΦΗΣΕΩΝ,
ΦΩΤΟΓΡΑΜΜΕΤΡΙΑΣ κ ΚΤΗΜΑΤΟΛΟΓΙΟΥ

Οριοθέτηση αρχ/κού χώρου "Στριβός" (ΙΙ)_Κατερίνη

132	4320/6	ΚΟΝΤΑΡΙΩΤΙΣΣΑ	356705.13	4455024.65
133	4320/6	ΚΟΝΤΑΡΙΩΤΙΣΣΑ	356642.74	4455026.30
134	4320/6	ΚΟΝΤΑΡΙΩΤΙΣΣΑ	356590.16	4455026.78
135	4320/6	ΚΟΝΤΑΡΙΩΤΙΣΣΑ	356467.68	4455009.76
136	4320/6	ΚΟΝΤΑΡΙΩΤΙΣΣΑ	356359.52	4454971.80
137	4320/6	ΚΟΝΤΑΡΙΩΤΙΣΣΑ	356324.68	4454967.68
138	4320/6	ΚΟΝΤΑΡΙΩΤΙΣΣΑ	356288.57	4454980.83
139	4320/6	ΚΟΝΤΑΡΙΩΤΙΣΣΑ	356201.92	4455031.73
140	4320/6	ΚΟΝΤΑΡΙΩΤΙΣΣΑ	356137.87	4455072.93
141	4320/6	ΚΟΝΤΑΡΙΩΤΙΣΣΑ	356109.44	4455097.76
142	4320/6	ΚΟΝΤΑΡΙΩΤΙΣΣΑ	356030.03	4455123.59
143	4320/6	ΚΟΝΤΑΡΙΩΤΙΣΣΑ	355978.95	4455138.84
144	4320/6	ΚΟΝΤΑΡΙΩΤΙΣΣΑ	355926.01	4455147.56
145	4320/6	ΚΟΝΤΑΡΙΩΤΙΣΣΑ	355895.74	4455162.26
146	4320/6	ΚΟΝΤΑΡΙΩΤΙΣΣΑ	355873.62	4455206.77
147	4320/6	ΚΟΝΤΑΡΙΩΤΙΣΣΑ	355835.63	4455236.03
148	4320/6	ΚΟΝΤΑΡΙΩΤΙΣΣΑ	355748.35	4455259.71
149	4320/6	ΚΟΝΤΑΡΙΩΤΙΣΣΑ	355677.97	4455254.42
150	4320/6	ΚΟΝΤΑΡΙΩΤΙΣΣΑ	355637.11	4455244.78
151	4320/6	ΚΟΝΤΑΡΙΩΤΙΣΣΑ	355607.83	4455246.02
152	4320/6	ΚΟΝΤΑΡΙΩΤΙΣΣΑ	355569.22	4455222.99
153	4320/6	ΚΟΝΤΑΡΙΩΤΙΣΣΑ	355530.60	4455190.62
154	4320/6	ΚΟΝΤΑΡΙΩΤΙΣΣΑ	355467.91	4455143.54
155	4320/6	ΚΟΝΤΑΡΙΩΤΙΣΣΑ	355452.65	4455117.39
156	4320/6	ΚΟΝΤΑΡΙΩΤΙΣΣΑ	355352.54	4455093.58
157	4320/6	ΚΟΝΤΑΡΙΩΤΙΣΣΑ	355306.83	4455093.84
158	4320/6	ΚΟΝΤΑΡΙΩΤΙΣΣΑ	355218.68	4455054.12
159	4320/6	ΚΟΝΤΑΡΙΩΤΙΣΣΑ	355203.14	4455091.88
160	4320/6	ΚΟΝΤΑΡΙΩΤΙΣΣΑ	355173.29	4455125.25
161	4320/6	ΚΟΝΤΑΡΙΩΤΙΣΣΑ	355171.32	4455135.45
162	4320/6	ΚΟΝΤΑΡΙΩΤΙΣΣΑ	355183.11	4455147.23
163	4320/6	ΚΟΝΤΑΡΙΩΤΙΣΣΑ	355200.39	4455170.00
164	4320/6	ΚΟΝΤΑΡΙΩΤΙΣΣΑ	355229.45	4455185.70
165	4320/6	ΚΟΝΤΑΡΙΩΤΙΣΣΑ	355262.84	4455195.91
166	4320/6	ΚΟΝΤΑΡΙΩΤΙΣΣΑ	355260.69	4455231.53
167	4320/6	ΚΟΝΤΑΡΙΩΤΙΣΣΑ	355218.09	4455242.92
168	4320/6	ΚΟΝΤΑΡΙΩΤΙΣΣΑ	355198.77	4455251.83
169	4320/6	ΚΟΝΤΑΡΙΩΤΙΣΣΑ	355224.53	4455332.53
170	4320/6	ΚΟΝΤΑΡΙΩΤΙΣΣΑ	355249.44	4455342.95
171	4320/6	ΚΟΝΤΑΡΙΩΤΙΣΣΑ	355260.91	4455365.89
172	4320/6	ΚΟΝΤΑΡΙΩΤΙΣΣΑ	355290.47	4455404.47
173	4320/6	ΚΟΝΤΑΡΙΩΤΙΣΣΑ	355184.41	4455429.84
174	4320/6	ΚΟΝΤΑΡΙΩΤΙΣΣΑ	355156.21	4455486.98
175	4320/6	ΚΟΝΤΑΡΙΩΤΙΣΣΑ	355148.91	4455522.08
176	4320/6	ΚΟΝΤΑΡΙΩΤΙΣΣΑ	355154.82	4455580.47
177	4320/6	ΚΟΝΤΑΡΙΩΤΙΣΣΑ	355132.54	4455623.34
178	4320/6	ΚΟΝΤΑΡΙΩΤΙΣΣΑ	355155.14	4455643.15
179	4320/6	ΚΟΝΤΑΡΙΩΤΙΣΣΑ	355197.22	4455675.47
180	4320/6	ΚΟΝΤΑΡΙΩΤΙΣΣΑ	355198.26	4455706.83
181	4320/6	ΚΟΝΤΑΡΙΩΤΙΣΣΑ	355201.74	4455737.77

182	4320/6	ΚΟΝΤΑΡΙΩΤΙΣΣΑ	355227.52	4455850.29
39	4320/6	ΚΟΝΤΑΡΙΩΤΙΣΣΑ	355239.43	4455924.26

ΠΑΡΑΤΗΡΗΣΗ: Οι συντεταγμένες προσδιορίστηκαν από τα διαγράμματα κλίμακας 1:5000 της ΓΥΣ και φέρουν την αντίστοιχη ακρίβεια.

Οριοθέτηση αρχ/κού χώρου "Στριβός" (ΙΙ)_Κατερίνη


(Από το Υπουργείο Πολιτισμού και Αθλητισμού)

(2)

Στην υπ’ αριθ. 3892/22-12-2014 απόφαση του Γενικού Γραμματέα Αποκεντρωμένης Διοίκησης Κρήτης η οποία δημοσιεύθηκε στο ΦΕΚ 19/23-1-2015 (τ. ΑΑΠ), στη σελίδα 256, αντικαθίσταται

το εσφαλμένο τοπογραφικό,

από το ορθό που ακολουθεί:

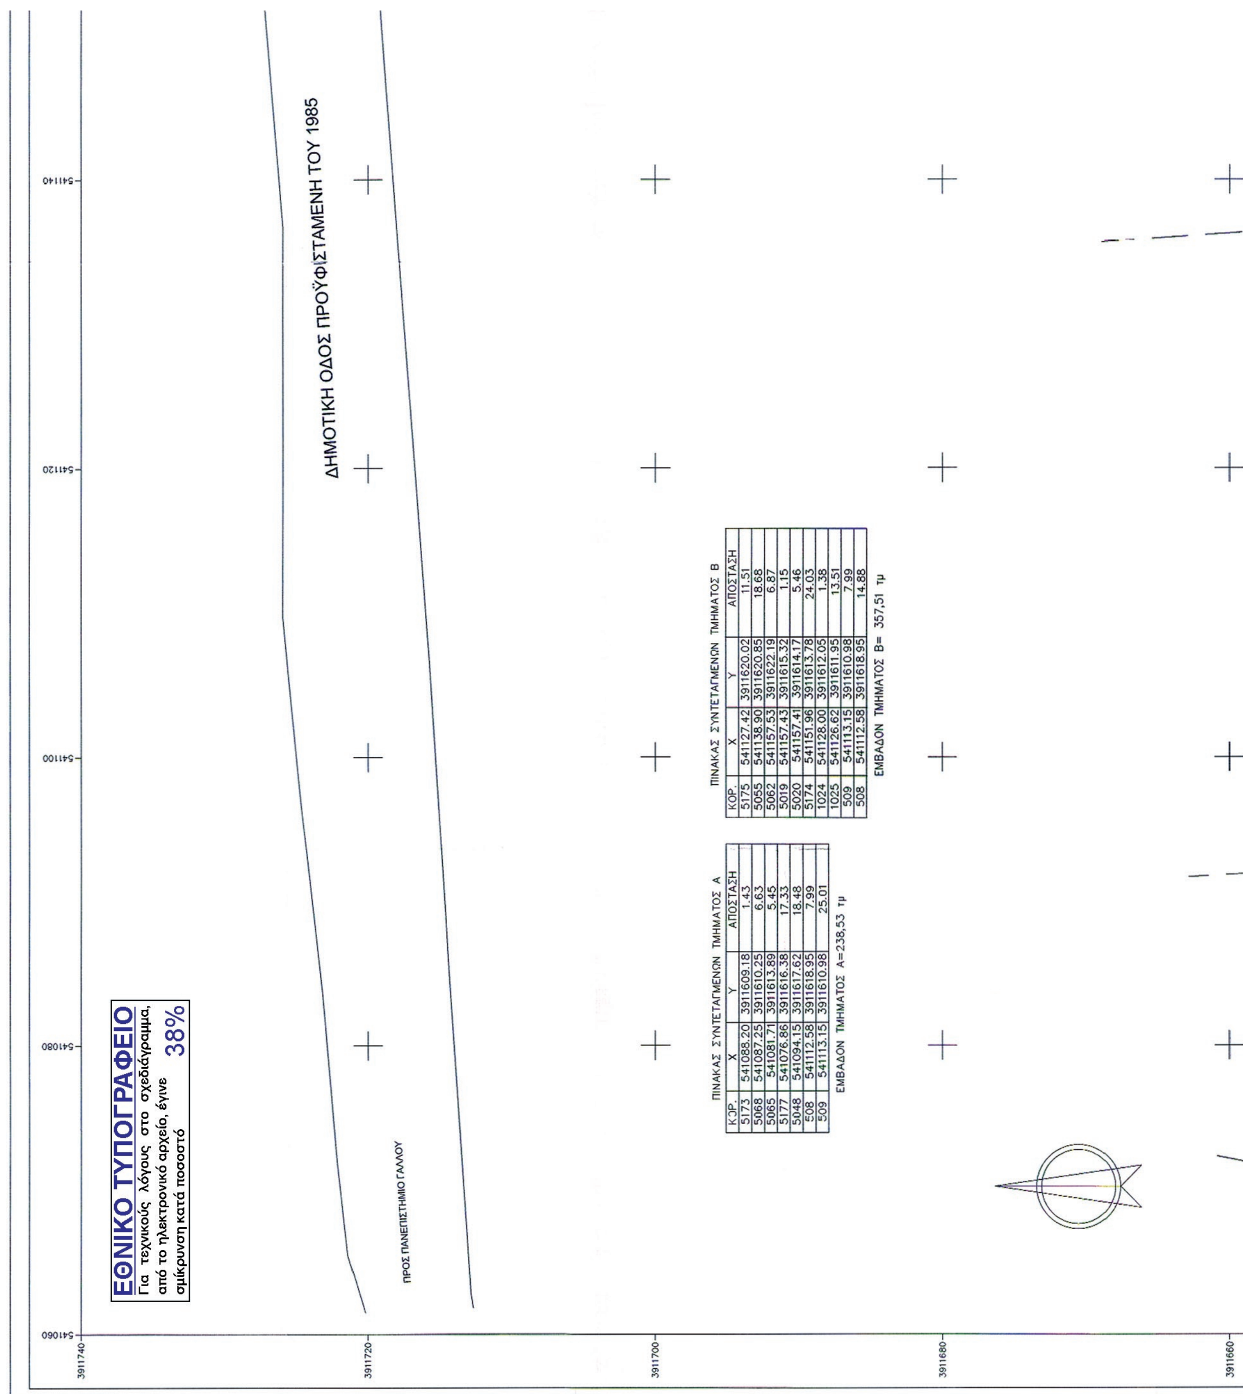

ΠΙΝΑΚΑΣ ΣΥΝΤΕΤΑΓΜΕΝΩΝ ΤΜΗΜΑΤΟΣ Α


ΚΟΡ.	Χ	Υ	ΑΠΟΣΤΑΣΗ
5173	541088.20	3911609.18	1.43
5068	541087.25	3911610.25	6.63
5065	541081.71	3911613.89	5.45
5177	541076.86	3911616.38	17.33
5048	541094.15	3911617.62	18.48
508	541112.58	3911618.95	7.99
509	541113.15	3911610.98	25.01


ΕΜΒΑΔΟΝ ΤΜΗΜΑΤΟΣ Α=238,53 τμ

ΠΙΝΑΚΑΣ ΣΥΝΤΕΤΑΓΜΕΝΩΝ ΤΜΗΜΑΤΟΣ Β


ΚΟΡ.	Χ	Υ	ΑΠΟΣΤΑΣΗ
5175	541127.42	3911620.02	11.51
5055	541138.90	3911620.85	18.68
5062	541157.53	3911622.19	6.87
5019	541157.43	3911615.32	1.15
5020	541157.41	3911614.17	5.46
5174	541151.96	3911613.78	24.03
1024	541128.00	3911612.05	1.38
1025	541126.62	3911611.95	13.51
509	541113.15	3911610.98	7.99
508	541112.58	3911618.95	14.88

ΕΜΒΑΔΟΝ ΤΜΗΜΑΤΟΣ Β= 357,51 τμ

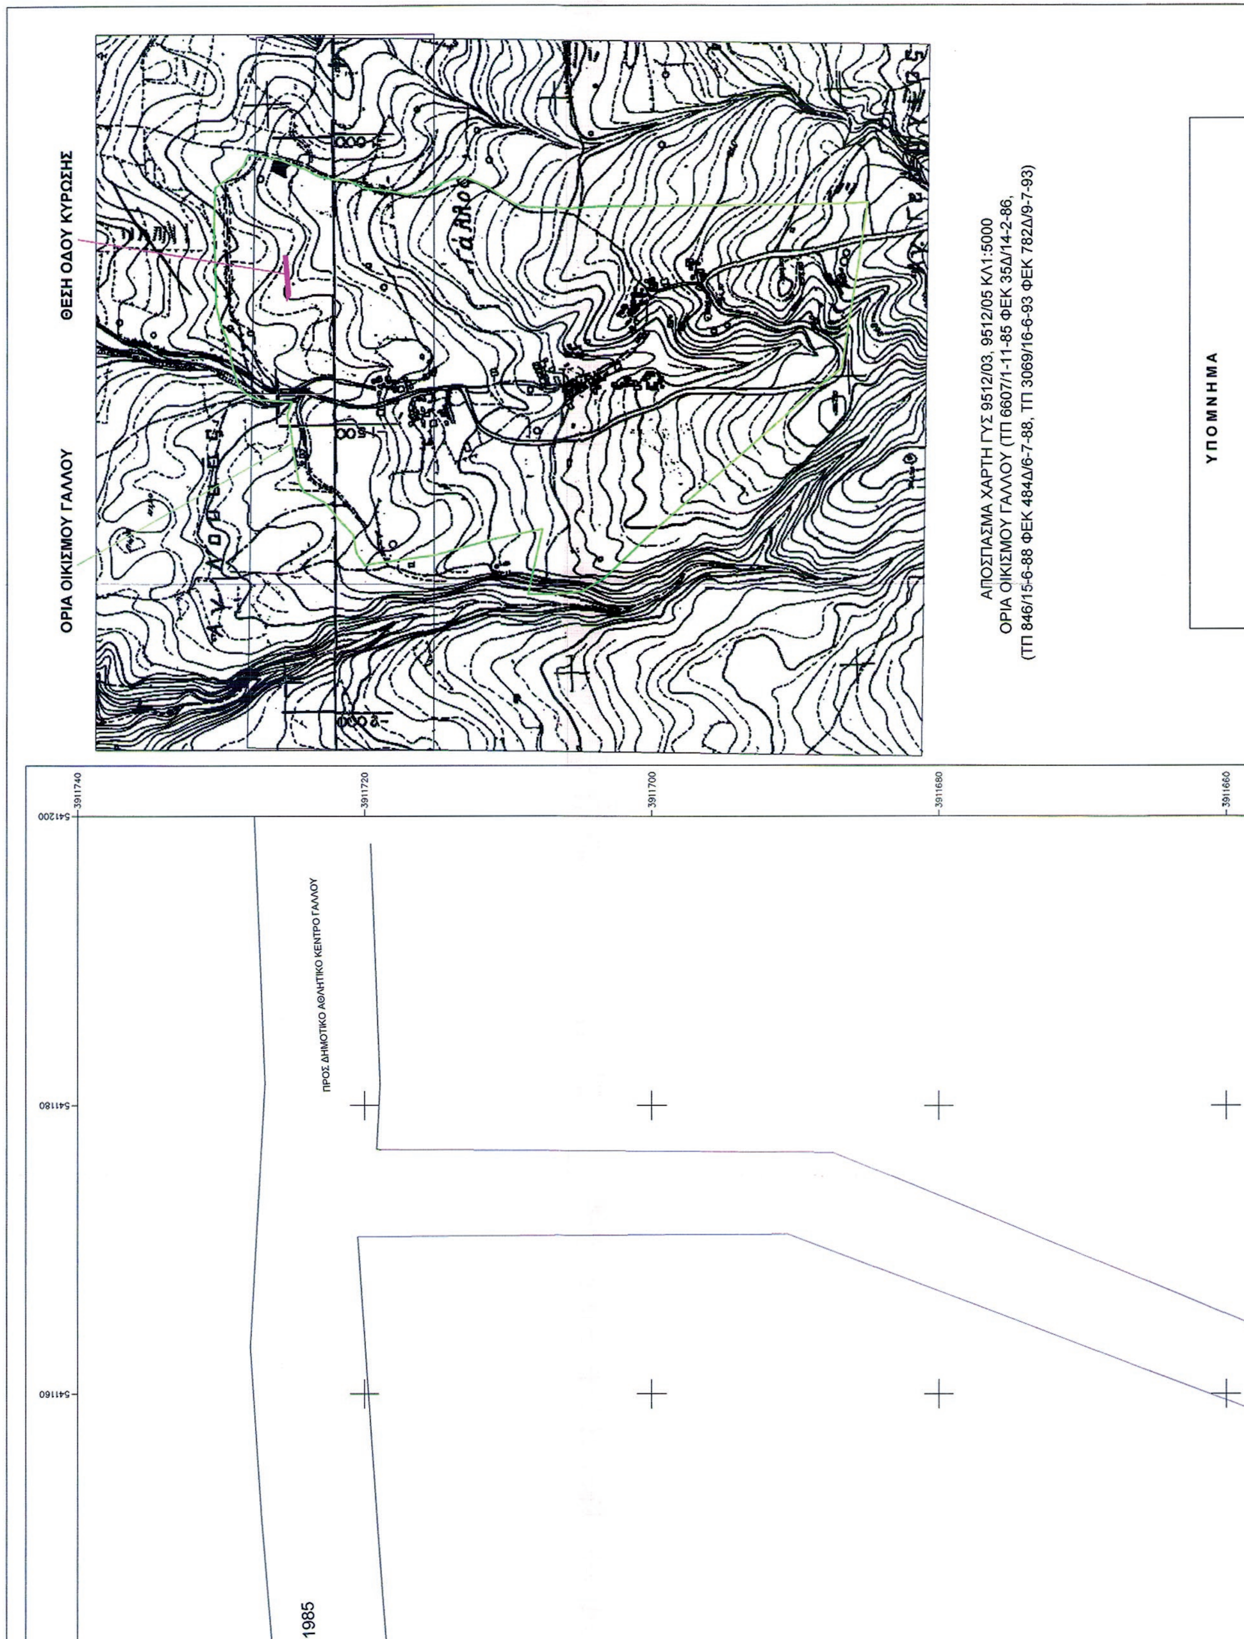
ΟΡΙΑ ΟΙΚΙΣΜΟΥ ΓΑΛΛΟΥ
ΘΕΣΗ ΟΔΟΥ ΚΥΡΩΣΗΣ
ΑΠΟΣΠΑΣΜΑ ΧΑΡΤΗ ΓΥΣ 9512/03, 9512/05 ΚΛ1:5000
ΟΡΙΑ ΟΙΚΙΣΜΟΥ ΓΑΛΛΟΥ (ΤΠ 6607/1-11-85 ΦΕΚ 35Δ/14-2-86,
(ΤΠ 846/15-6-88 ΦΕΚ 484Δ/6-7-88, ΤΠ 3069/16-6-93 ΦΕΚ 782Δ/9-7-93)
ΥΠΟΜΝΗΜΑ
3911740
3911720
3911700
3911680
3911660
541200
541180
541160
ΠΡΟΣ ΔΗΜΟΤΙΚΟ ΑΘΛΗΤΙΚΟ ΚΕΝΤΡΟ ΓΑΛΛΟΥ
1985

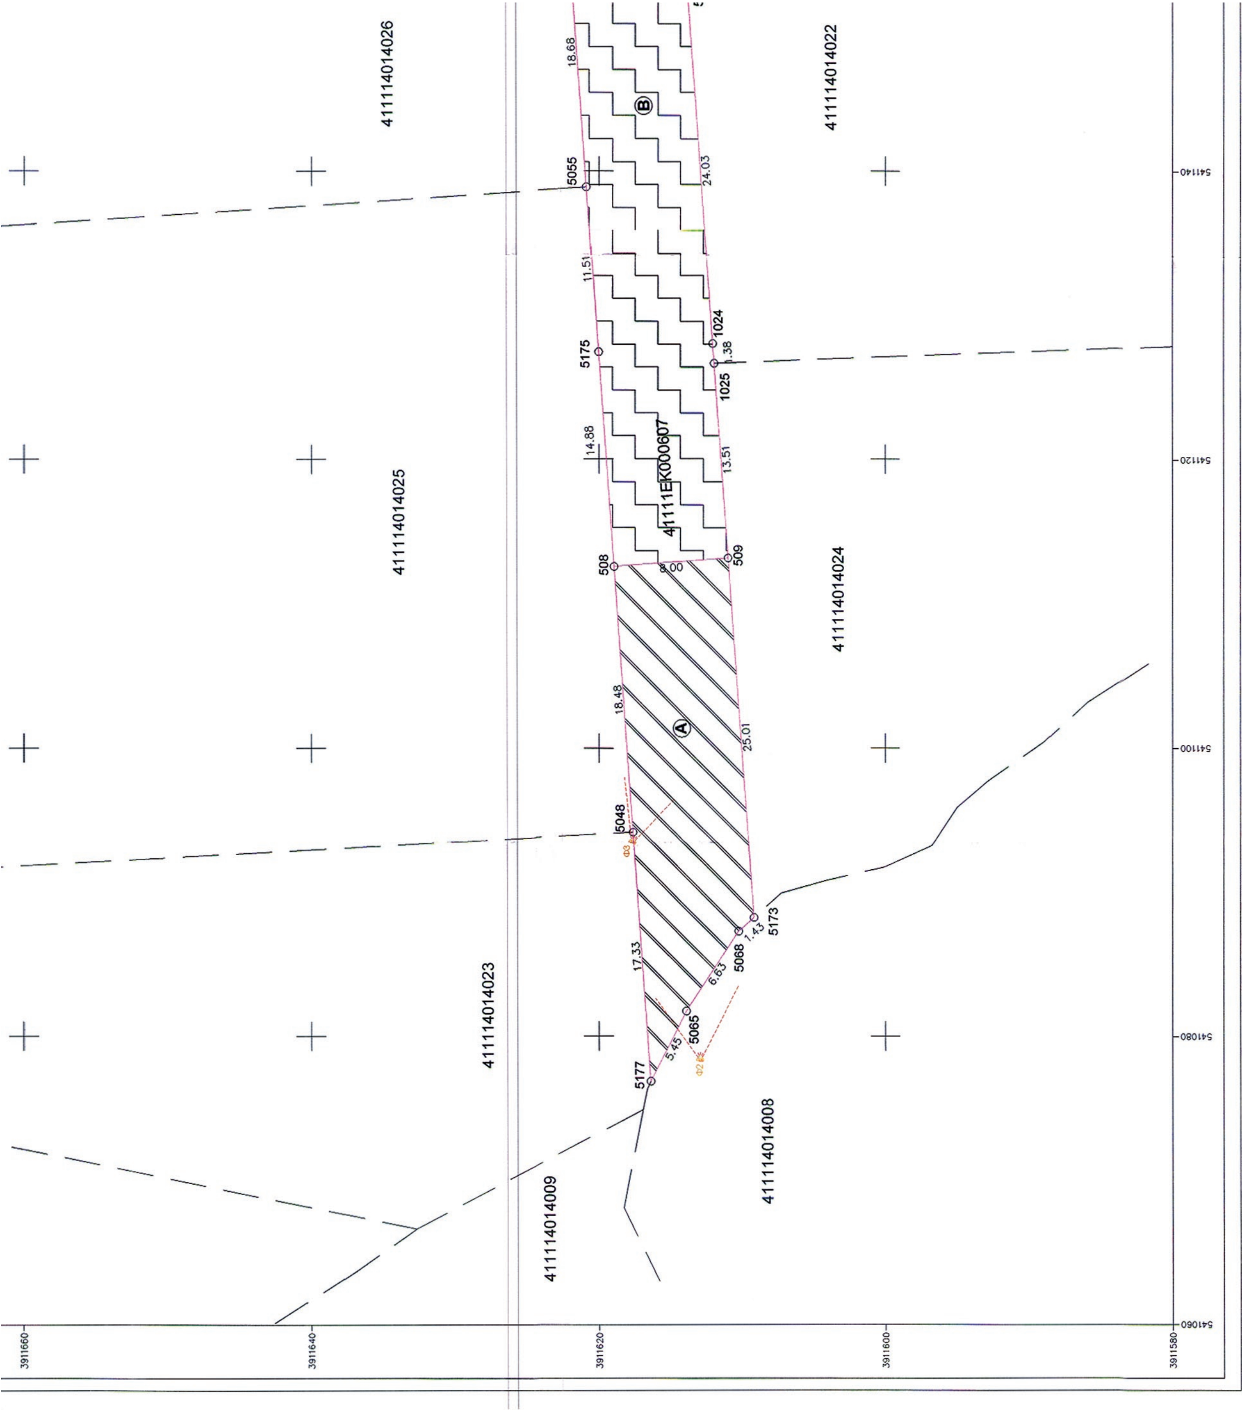

411114014026
411114014022
411114014025
411114014024
411114014023
411114014009
411114014008
41111ΕΚ000607
Ⓐ
Ⓑ
5055
5175
1024
1025
508
509
5048
5173
5068
5065
5177
18.68
24.03
11.51
1.38
14.88
13.51
8.00
18.48
25.01
17.33
6.63
1.43
5.45
3911660
3911640
3911620
3911600
3911580
541140
541120
541100
541080
541060

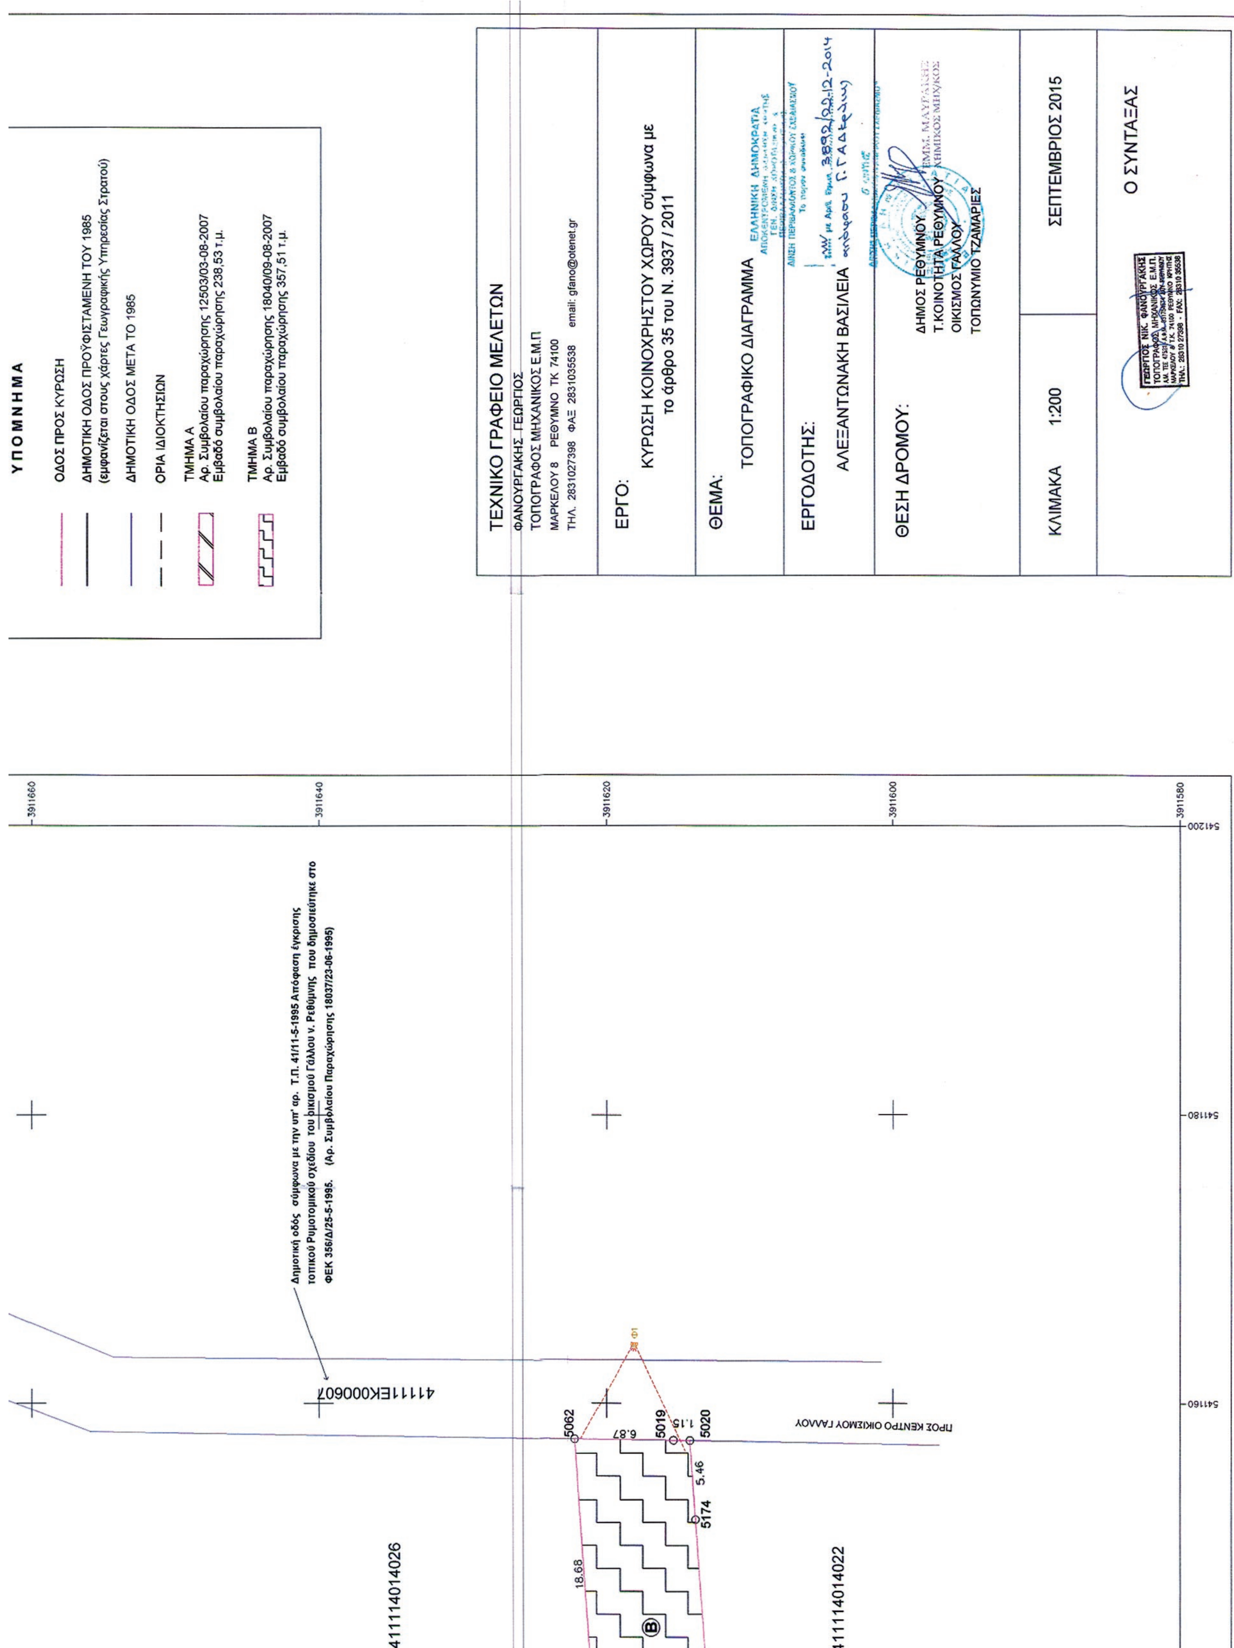

(Από την Αποκεντρωμένη Διοίκηση Κρήτης)